
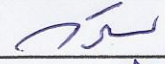


ตารางแสดงวงเงินงบประมาณที่ได้รับจัดสรรและราคากลางในงานจ้างก่อสร้าง

๑. ชื่อโครงการ วางท่อพร้อมบ่อพัก หมู่ 6 (ซอยบ้านนายเจน ผลจะโปะ)
 / หน่วยงานเจ้าของโครงการ เทศบาลตำบลปึกธงชัย
๒. วงเงินงบประมาณที่ได้รับการจัดสรร 37,000.00 บาท
๓. ลักษณะงาน
 โดยสังเขป วางท่อพร้อมบ่อพัก หมู่ 6 (ซอยบ้านนายเจน ผลจะโปะ)
๔. ราคากลางคำนวณ ณ วันที่ 11 กรกฎาคม 2559 เป็นเงิน 37,000.00 บาท
๕. บัญชีประมาณการราคากลาง วางท่อพร้อมบ่อพัก หมู่ 6 (ซอยบ้านนายเจน ผลจะโปะ)
- ๕.๑. แบบแสดงรายการ ปริมาณงาน และราคา ปร.4
- ๕.๒. แบบสรุปค่าก่อสร้าง ปร.5 (ก)
- ๕.๓. แบบสรุปราคากลางงานก่อสร้าง ปร.6
- ๕.๔. _____
๖. รายชื่อคณะกรรมการกำหนดราคากลาง
- ๖.๑. ประธานกรรมการ () นายคมมา อรรถวิทยากุล
- ๖.๒. กรรมการ () นายวีรชน อุทิศ
- ๖.๓. กรรมการ () นายอนุชา นานอก

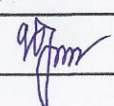

แบบสรุปราคากลางงานก่อสร้าง

ส่วนราชการ เทศบาลตำบลปรางค์กู่ ฝ่าย/งาน งานประมาณราคา
 สำนัก/กอง กองช่าง กรม -
 ประเภท งานจัดจ้าง (งบรายจ่ายประจำปี 2559)

เจ้าของโครงการ เทศบาลตำบลปรางค์กู่

สถานที่ก่อสร้าง ม.6 ต.เมืองปัก อ.ปักธงชัย จ.นครราชสีมา (ซอยบ้านนายเจน ผลจะ โปะ)

งานออกแบบ วางท่อพร้อมบ่อพัก หมู่ 6 สำนัก/กอง กองช่าง

แบบเลขที่ -

ประมาณราคาตามแบบ ปร.5 จำนวน 1 แผ่น

ประมาณราคาวันที่ 11 เดือน กรกฎาคม พ.ศ. 2559

ลำดับที่	รายการ	ค่าก่อสร้าง		หมายเหตุ
1	งานดินถมพร้อมปรับระดับ	-	บาท	
2	งานคอนกรีตเสริมเหล็ก	-	บาท	
3	งานวางท่อและบ่อพัก	37,537.23	บาท	
4	งานป้ายโครงการ(ชั่วคราว,ถาวร)	-	บาท	
สรุป	รวมค่าก่อสร้างทั้งโครงการ/งานก่อสร้าง	37,537.23	บาท	
	คิดราคากลางเพียง	37,000.00	บาท	
	ราคากลาง (ตัวอักษร) (สามหมื่นเจ็ดพันบาทถ้วน)			

(นายคมณา อรรถวิทย์กุล)

ประธานกรรมการกำหนดราคากลาง

(นายวิรัช อุทิศ)

กรรมการกำหนดราคากลาง

(นายณนารัตน์ สานอก)

กรรมการกำหนดราคากลาง



สรุปผลการประมาณราคาค่าก่อสร้าง

ส่วนราชการ เทศบาลตำบลปรางค์กู่ ฝ่าย/งาน งานประมาณราคา
 สำนัก/กอง กองช่าง กรม -
 ประเภท งานจัดจ้าง (งบรายจ่ายประจำปี 2559)

เจ้าของโครงการ เทศบาลตำบลปรางค์กู่
 สถานที่ก่อสร้าง ม.6 ต.เมืองปัก อ.ปรางค์กู่ จ.นครราชสีมา (ซอยบ้านนายเงิน ผลจะโปะ)
 งานออกแบบ วางท่อพร้อมบ่อพัก หมู่ 6 สำนัก/กอง กองช่าง
 แบบเลขที่ -
 ประมาณราคาตามแบบ ปร.4 จำนวน 3 แผ่น
 ประมาณราคาวันที่ 11 เดือน กรกฎาคม พ.ศ. 2559

ลำดับที่	รายการ	ค่างานต้นทุน	FACTOR F	ค่าก่อสร้าง		หมายเหตุ
1	งานดินถมพร้อมปรับระดับ	-	1.3365	-	บาท	
2	งานคอนกรีตเสริมเหล็ก	-	1.3365	-	บาท	
3	งานวางท่อและบ่อพัก	30,051.42	1.2491	37,537.23	บาท	
4	งานป้ายโครงการ(ชั่วคราว,ถาวร)	-	1.0000	-	บาท	
	เงื่อนไขการใช้ตาราง Factor F					
	เงินล่วงหน้าจ่าย.....%.....					
	เงินประกันผลงานหัก.....%.....					
	ดอกเบี้ยเงินกู้..... 6%.....					
	ภาษีมูลค่าเพิ่ม..... 7%.....					
	รวมค่าก่อสร้าง			37,537.23	บาท	
สรุป	ขนาดหรือพื้นที่ จำนวน <u>29.00</u> ม.			37,537.23	บาท	
	เฉลี่ย <u>1,294.38</u> บาท/ม.					

เห็นควรอนุมัติ

ผู้ประมาณการ

(ลงชื่อ)

(นายณัฐนาถ สานอก)

วิศวกรโยธา 6ว

(ลงชื่อ)

(นายวิรัช อุทิศ)

ผู้อำนวยการกองช่าง

(ลงชื่อ)

(นายคมนา อรรถวิทย์กุล)

ปลัดเทศบาลตำบลปรางค์กู่

อนุมัติ

(ลงชื่อ)

(นางสมปอง หนูนาค)

นายกเทศมนตรีตำบลปรางค์กู่

โครงการ: วางท่อพร้อบยักษ์ หมู่ 6 (ซอยบ้านนายเงิน ผลจะโปะ) ขนาดกว้าง $\varnothing$ 0.40 เมตร ยาว 29.00 เมตร

นายอนุสรณ์ นาคาศัย

ผู้ขายของแบบ : เทศบาลตำบลปากช่องชัย

11/07/59

นางสาว อรุณรัตน์




เข้าของ : เทศบาลตำบลปากช่องชัย

ឧបសគ្គនាម : 2559

ลำดับ	รายการ	จำนวน	หน่วย	ราคาต่อวัสดุ		ค่าแรงงาน		รวมทั้งหมด	หมายเหตุ
				ต่อหน่วย	รวมทั้งหมด	ต่อหน่วย	รวมทั้งหมด		
	สรุปราคาต่อวัสดุและค่าแรง								
	A.หมวดงานท่อและบ่อพัก							30,051.42	
	รวมราคาต้นทุน							30,051.42	
	A.หมวดงานท่อและบ่อพัก				-			-	
	งานท่อคอนกรีตเสริมเหล็ก								
	ดินซุก (ไม่มีการตัดถนน)	11.00	ลบ.ม.	-	-	60.00	660.00	660.00	
	งานท่อ ค.ส.ก. ขนาด 3 Ø 0.40 เมตร	27.00	พื๋อน	401.00	10,827.00	120.00	3,240.00	14,067.00	
	คอนกรีตหยาบ	0.58	ลบ.ม.	1,728.00	1,002.24	245.00	142.10	1,144.34	
	งานทรายหยาบ	0.60	ลบ.ม.	406.00	243.60	59.00	35.40	279.00	
	ปูนขาวแนว	4.00	ถุง	120.00	480.00	40.00	160.00	640.00	
	งานบ่อพักคอนกรีตเสริมเหล็ก (บริเวณเสาไฟฟ้า 1 บ่อ)	4.00			-		-	-	
	ไม้แบบ	3.00	ตร.ม.	200.00	600.00	-	-	600.00	
	ค่าแรง ไม้แบบ	13.00	ตร.ม.	-	-	117.00	1,521.00	1,521.00	
	ตะปู	0.40	ก.ก.	56.00	22.40	-	-	22.40	
	เหล็ก RB 6 mm	40.00	ก.ก.	18.74	749.60	3.40	136.00	885.60	

[illegible]

โครงการวางท่อระบายน้ำพร้อมบ่อพัก ค.ศ.ล. ขนาด Ø 40 หมู่ที่ 6(บ้านต๋อนอก) (ชอยบ้านนายเงิน ผลจะโปะ)

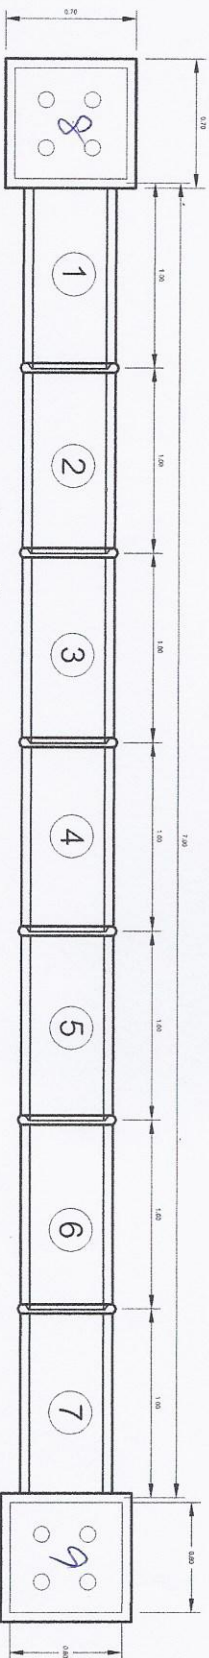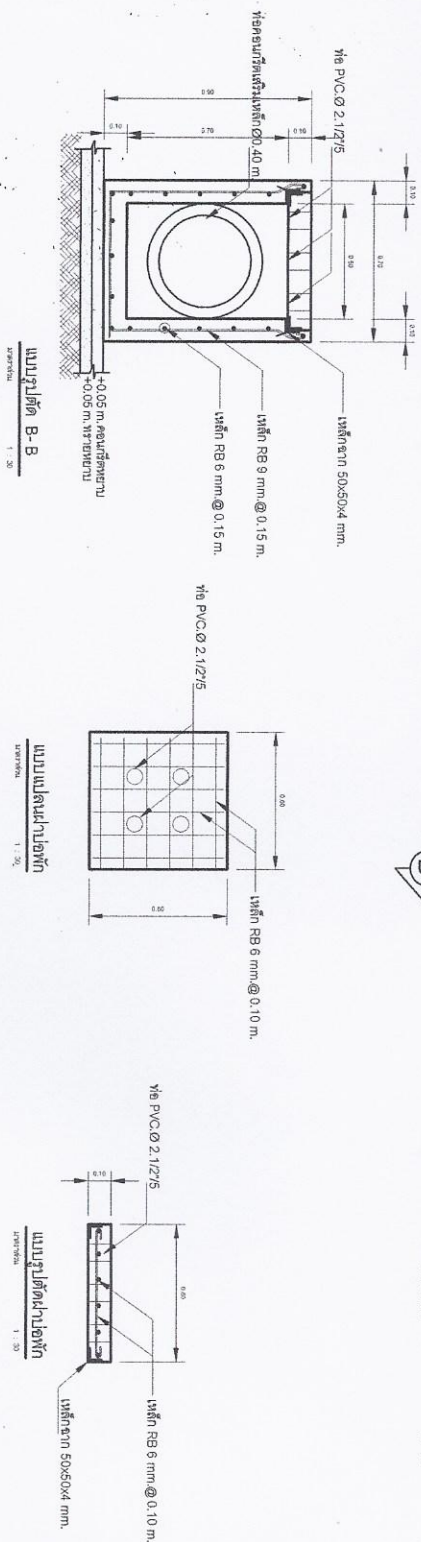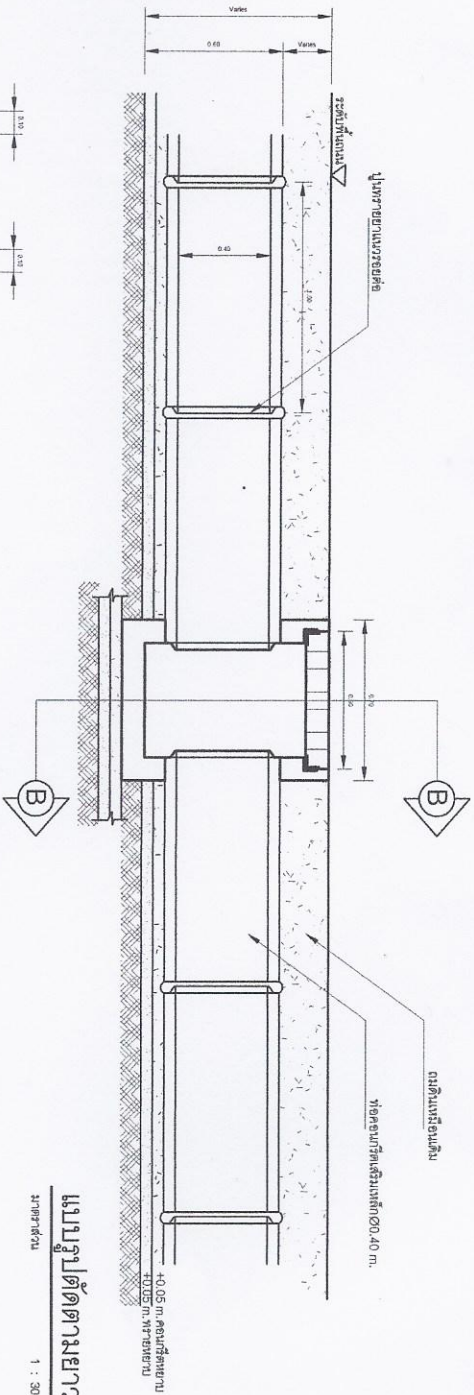

หมายเหตุ: ตำแหน่งวางท่อพักอาจมีการเปลี่ยนแปลงขึ้นอยู่กับความเหมาะสมของหน้างาน

แบบแปลนการวางท่อพร้อมบ่อพัก

มาตราส่วน

1 : 30



กรมทรัพยากรธรรมชาติและสิ่งแวดล้อม
กรมการช่างโยธาเทศบาลเมืองหนองคาย

โครงการ

วางท่อระบายน้ำ หมู่ 6
(ชอยบ้านนายเงิน ผลจะโปะ)

สถานที่ก่อสร้าง

ม.6 ต.เมืองปาก อ.ปรางค์กู่ จ.

ผู้รับผิดชอบและเห็นชอบ

ช่างเขียนแบบ

ตรวจสอบ/เห็นชอบ

ผู้ควบคุมงาน

ผู้ควบคุมงาน

แบบแสดงรายการ ปริมาณงาน และราคา (BILL OF QUANTITY)

โครงการ :วางท่อพร้อมบ่อพัก หมู่ 6 (ซอยบ้านนาบอน หมู่ 6) ขนาดกว้าง 0.40 เมตร ยาว 29.00 เมตร				ประมาณการโดย :		นายอนุชา งามอก			
เจ้าของแบบ :		เทศบาลตำบลบึงขัง		วันที่ 11/07/59					
เจ้าของ :		เทศบาลตำบลบึงขัง		งบประมาณ : 2559					
ลำดับ	รายการ	จำนวน	หน่วย	ราคาทั่วไป		ค่าแรงงาน		รวมทั้งหมด	หมายเหตุ
				ต่อหน่วย	รวมทั้งหมด	ต่อหน่วย	รวมทั้งหมด		
	เหล็ก RB 9 mm	50.00	ก.ก.	17.42	871.00	3.40	170.00	1,041.00	
	ลวดผูกเหล็ก	5.00	ก.ก.	34.02	170.10	-	-	170.10	
	เหล็กฉาก 50x50x4	4.00	ท่อน	442.62	1,770.48	156.00	624.00	2,394.48	
	งานคอนกรีต 1:2:4 (คอนกรีตบ่อพักและถนนบางจุดที่ชำรุด)	3.00	ลบ.ม.	1,869.00	5,607.00	245.00	735.00	6,342.00	
	งานท่อ PVC. ϕ 2.5" ชั้น 5	1.00	ท่อน	247.00	247.00	37.50	37.50	284.50	
								30,051.42	
				ค่าวัสดุ	22,590.42	ค่าแรง	7,461.00	30,051.42	

คณะกรรมการกำหนดราคากลาง

(.....)

นายคณนา อรรถวิทย์กุล

ประธานกรรมการฯ

(.....)

นายวิรัตน์ อุทิศ

กรรมการฯ

(.....)

นายณัฏฐา ฐานอก

กรรมการฯ/เลขานุการ